



附图 1 公司平面布置图

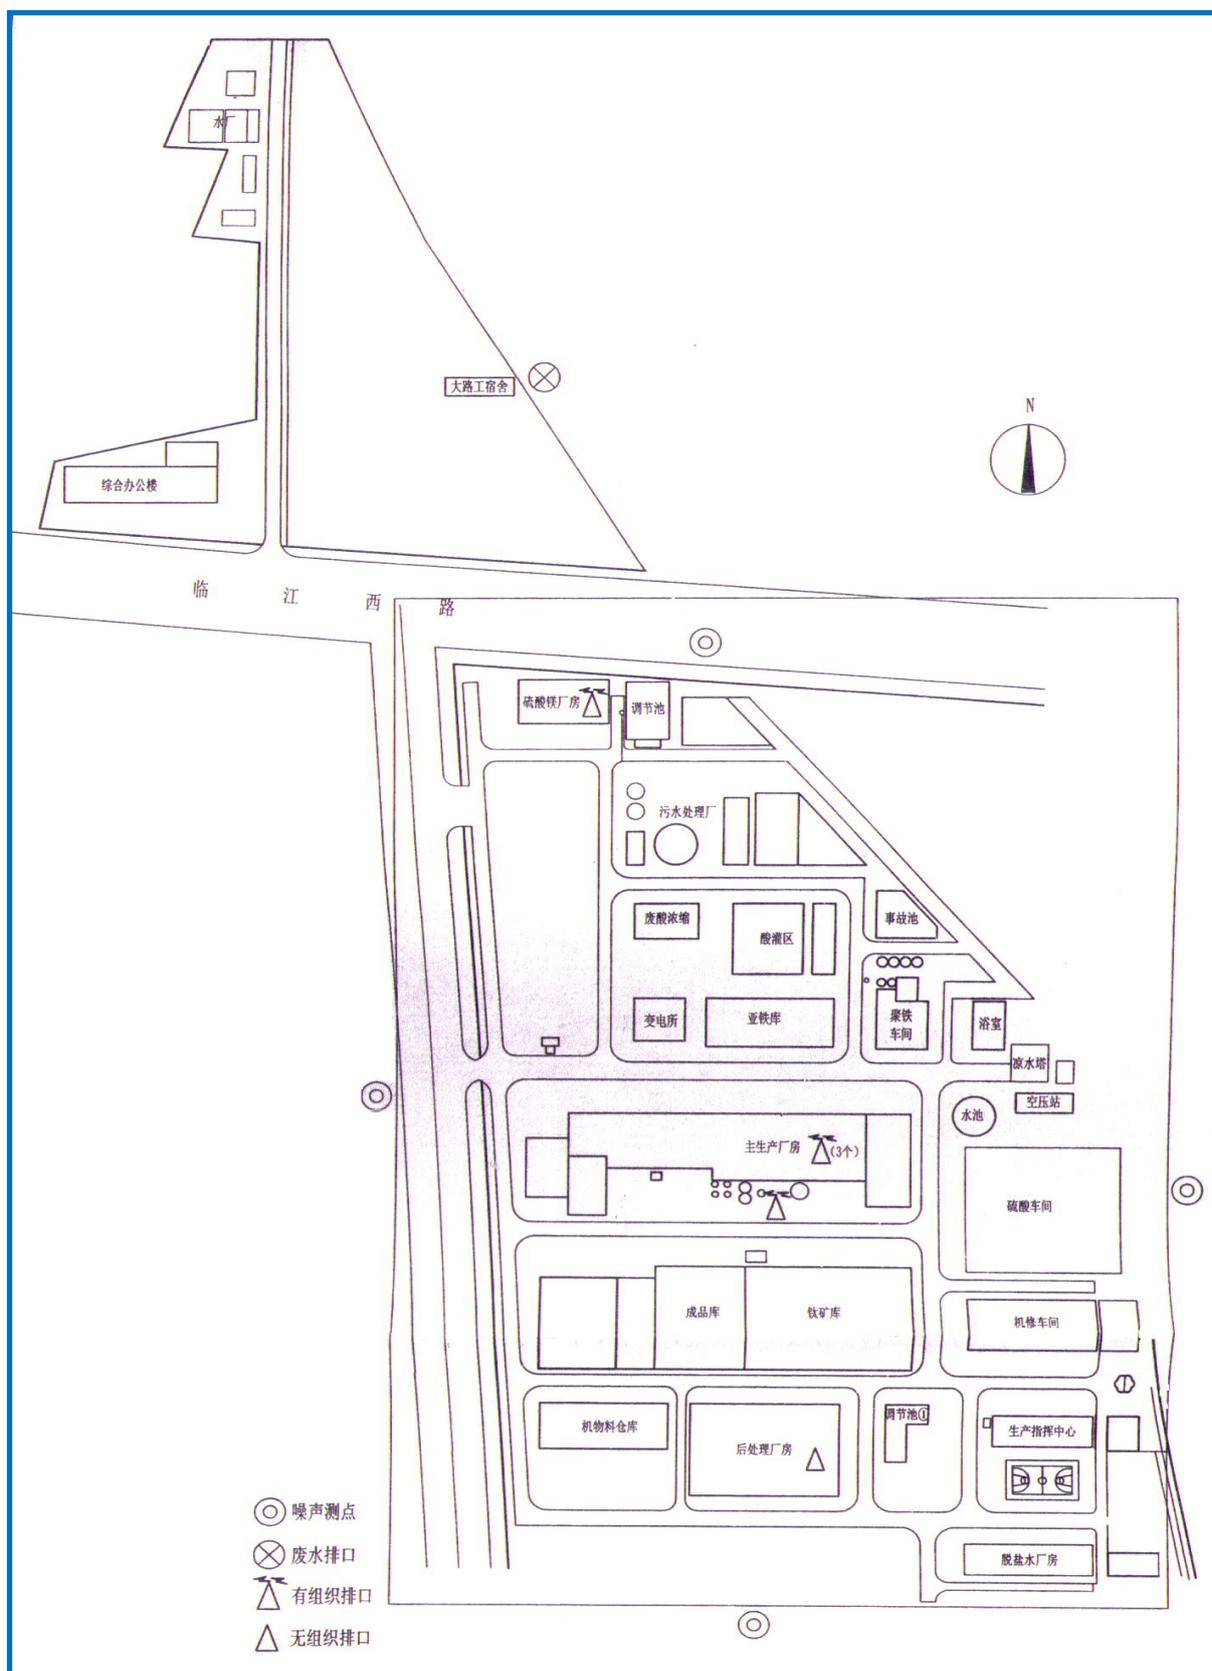

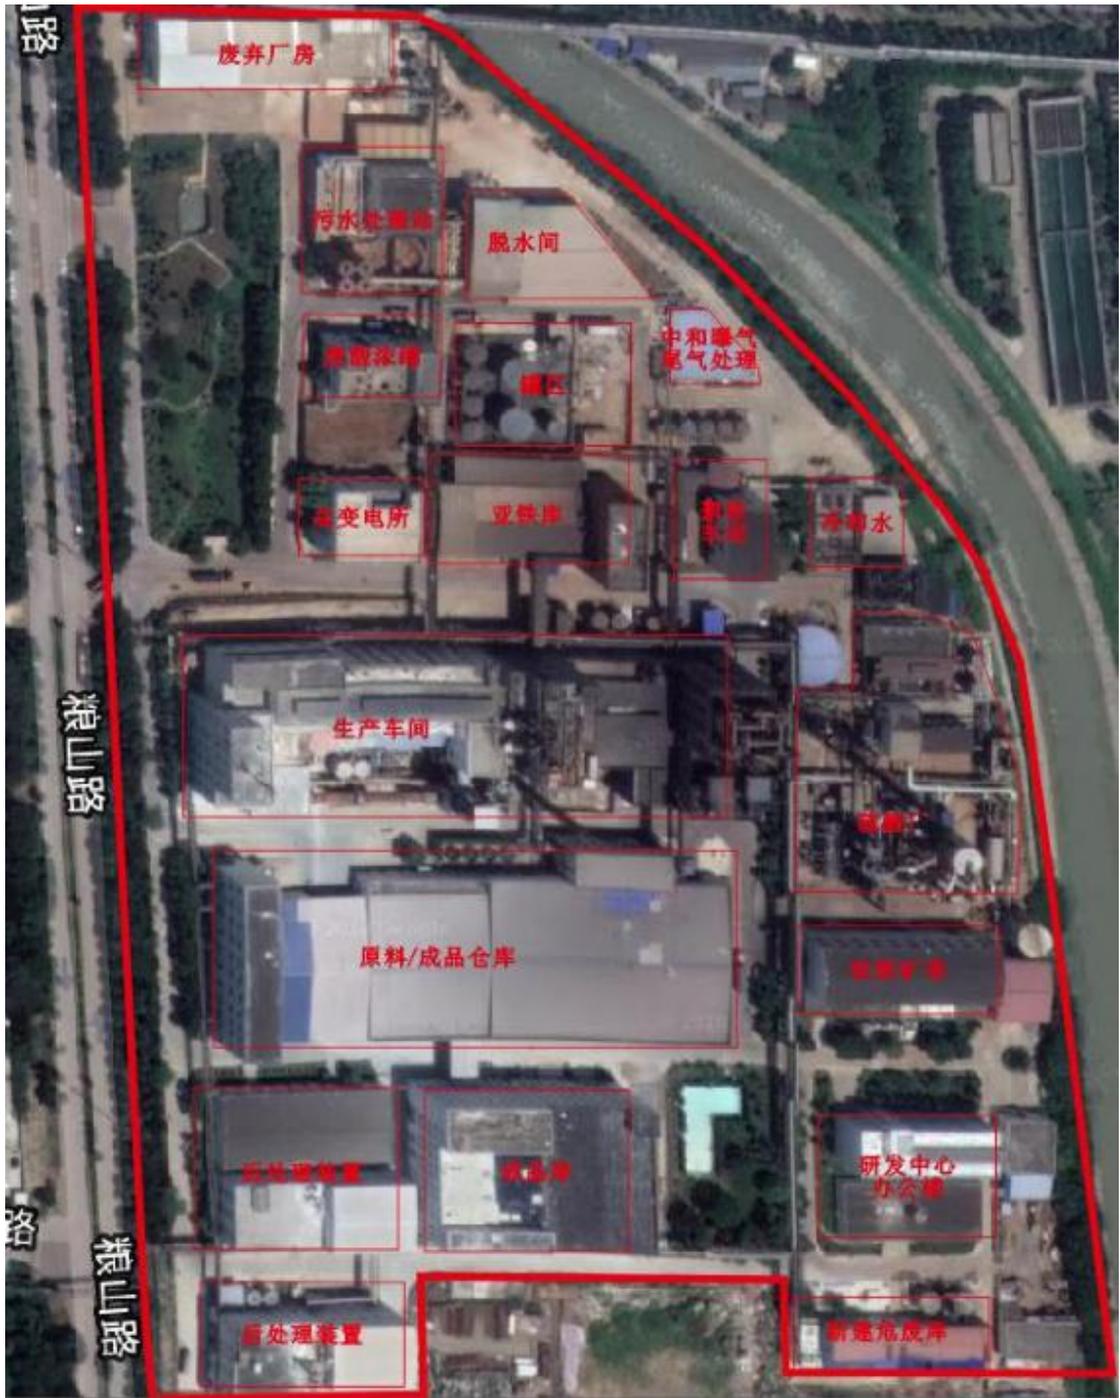

附图 1 公司平面布置图